

**Agenzia del Territorio
CATASTO FABBRICATI
Ufficio Provinciale di
Torino**

Dichiarazione protocollo n. TO0193544 del 19/04/2012

Planimetria di u.i.u. in Comune di Beinasco

Via Bernardo Rondo'

civ. 11

Identificativi Catastali:

Sezione:

Foglio:

Particella:

Subalterno: 1

Compilata da:
Bordese Mauro

Iscritto all'albo:
Geometri

Prov. Torino


N. 6770

Scheda n. 1


Scala 1:500

PIANO TERRENO

CORTILE

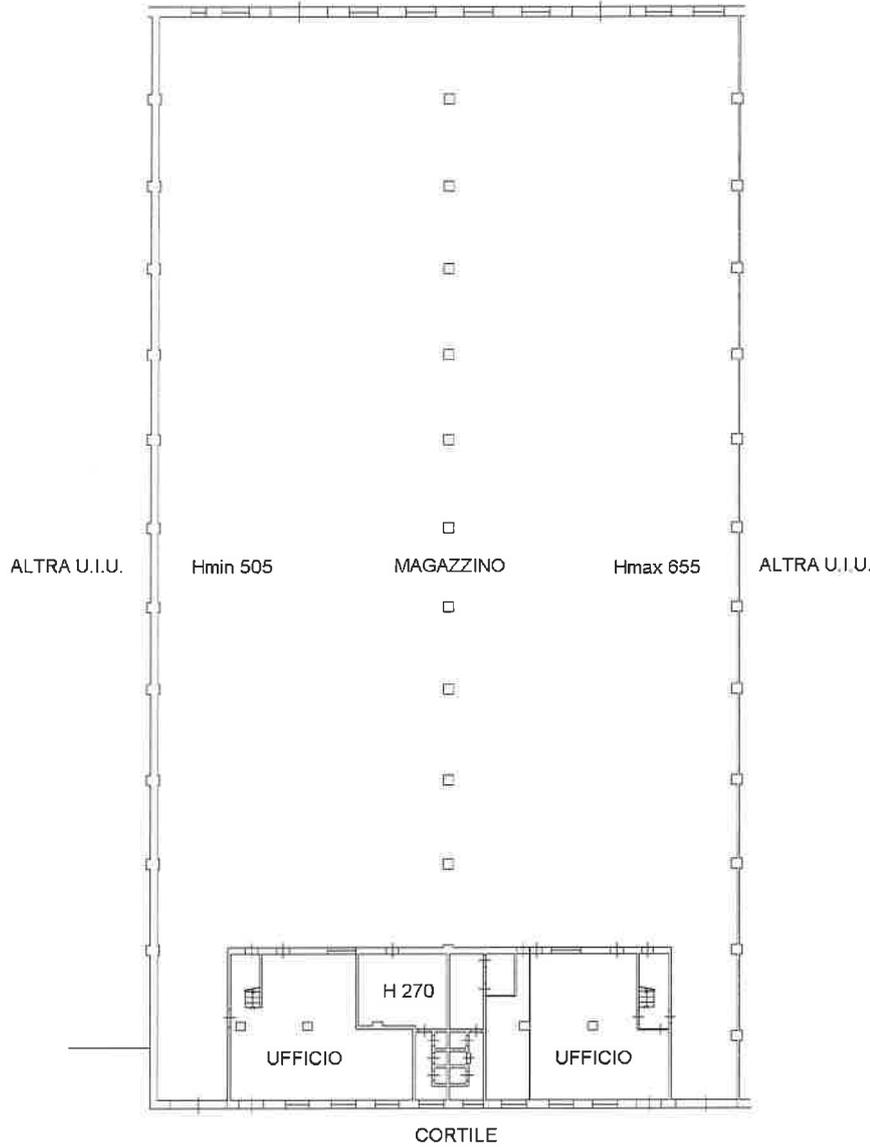

PIANO PRIMO H 285

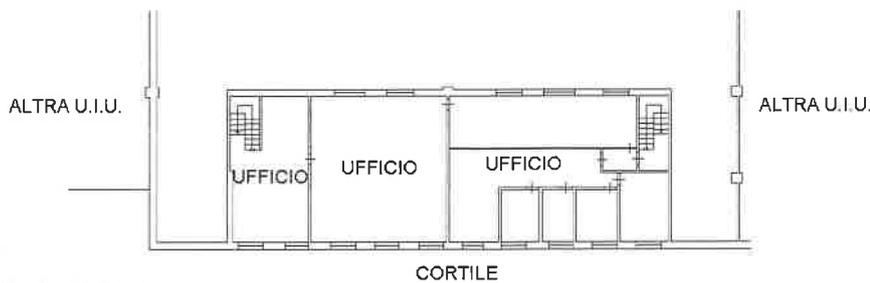

Catasto dei Fabbricati - Situazione al 04/04/2016 - Comune di BEINASCO (A/34) - < Foglio: - Particella: - Subalterno: T >
VIA RONDO' BERNARDO n. 11 piano: T-1;

Ultima planimetria in atti